

ΕΦΗΜΕΡΙΔΑ ΤΗΣ ΚΥΒΕΡΝΗΣΕΩΣ

ΤΗΣ ΕΛΛΗΝΙΚΗΣ ΔΗΜΟΚΡΑΤΙΑΣ

7 Φεβρουαρίου 2018 | ΤΕΥΧΟΣ ΤΕΤΑΡΤΟ | Αρ. Φύλλου **27**

ΠΕΡΙΕΧΟΜΕΝΑ

ΑΠΟΦΑΣΕΙΣ

ΑΠΟΦΑΣΕΙΣ

Αριθμ. 81843 (1)

Μερική κύρωση δασικού χάρτη τοπικής κοινότητας Νεοχωρίου δήμου Χίου Περιφερειακής Ενότητας Χίου (άρθρο 17 ν. 3889/2010).

Ο ΣΥΝΤΟΝΙΣΤΗΣ ΑΠΟΚΕΝΤΡΩΜΕΝΗΣ ΔΙΟΙΚΗΣΗΣ ΑΙΓΑΙΟΥ

Έχοντας υπόψη:

1. Τις διατάξεις του άρθρου 17 του ν. 3889/2010 (Φ.Ε.Κ. 182 Α΄) «Χρηματοδότηση Περιβαλλοντικών Παρεμβάσεων, Πράσινο Ταμείο, Κύρωση Δασικών Χαρτών και άλλες διατάξεις», όπως αυτές ισχύουν μετά την τροποποίηση και συμπλήρωσή τους με

• την παρ. Ε άρθρου 153 ν. 4389/2016 (ΦΕΚ 94 Α΄)
• την παρ. 3 άρθρο δεύτερο ν. 4462/2017 (ΦΕΚ 39 Α΄)
• την παρ. 3.α. άρθρου 5 ν. 4467/2017 (ΦΕΚ 56 Α΄)
• την παρ. 1 άρθρου 142 ν. 4483/2017 (ΦΕΚ 107 Α')
• το άρθρο 30 ν. 4496/2017 (ΦΕΚ 170 Α΄)

2. Τις διατάξεις του άρθρου 28 του ν. 2664/1998 «Εθνικό Κτηματολόγιο και άλλες διατάξεις» (Φ.Ε.Κ. 275 Α΄), όπως ισχύει.

3. Τις διατάξεις του άρθρου 3 ν. 998/1979 (ΦΕΚ 289 Α΄), «Περί προστασίας των δασών και των δασικών εν γένει εκτάσεων της Χώρας», όπως ισχύουν.

4. Την 158576/1579/04-07-2017 απόφαση Υ.Π.ΕΝ. (Φ.Ε.Κ. 2373 Β΄) «Καθορισμός τεχνικών προδιαγραφών και τιμολογίου υπολογισμού προεκτιμώμενων αμοιβών για τις εργασίες κατάρτισης δασικών χαρτών».

5. Την 146776/2459/21-10-2016 απόφαση Υ.Π.ΕΝ. (ΦΕΚ 3532 Β΄) «Καθορισμός θεμάτων σχετικών με την παράγραφο 1 εδάφια β΄, γ΄, δ' και ε' του άρθρου 21 του ν. 3889/2010 όπως ισχύει.».

6. Την 163993/2909/07-12-2017 απόφαση Αναπληρωτή Υ.Π.ΕΝ. (ΦΕΚ 4430 Β΄) «Συμπλήρωση της με αριθμό 146776/2459/21-10-2016 απόφασης Υ.Π.ΕΝ. (ΦΕΚ 3532 Β΄) "Καθορισμός θεμάτων σχετικών με την παράγραφο 1 εδάφια β΄, γ΄, δ' και ε' του άρθρου 21 του ν. 3889/2010 όπως ισχύει."

7. Το περιεχόμενο του δασικού χάρτη περιοχής τοπικής κοινότητας Νεοχωρίου δήμου Χίου Περιφερειακής Ενότητας Χίου, που αναρτήθηκε με την υπ' αριθ. 6425/03-02-2017 απόφαση της Διεύθυνσης Δασών Χίου.

8. Την υπ' αριθ. 81537/20-12-2017 απόφαση θεώρησης της Διεύθυνσης Δασών Χίου, κατ' εφαρμογή της παρ. 2 άρθρου 17 ν. 3889/2010 (ΦΕΚ 182 Α΄), με την οποία εγκρίθηκε το θεματικό περιεχόμενο και η βάση γεωχωρικών δεδομένων του εν θέματι δασικού χάρτη.

9. Την με αριθμό 14192/15-05-2017 (ΦΕΚ 250/Υ.Ο.Δ.Δ./26-05-2017) απόφαση ΥΠΕΣ περί διορισμού Συντονιστή της Αποκεντρωμένης Διοίκησης Αιγαίου.

10. Το γεγονός ότι από τις κανονιστικές διατάξεις της παρούσας απόφασης δεν προκαλείται δαπάνη σε βάρος του κρατικού προϋπολογισμού, αποφασίζουμε:

Κυρώνουμε μερικώς τον δασικό χάρτη τοπικής κοινότητας Νεοχωρίου δήμου Χίου Περιφερειακής Ενότητας Χίου, ως προς τα τμήματά του, όπως θεωρήθηκαν με την υπ' αριθ. 81537/20-12-2017 απόφαση της Δ/νσης Δασών Χίου της Αποκεντρωμένης Διοίκησης Αιγαίου, και εμφανίζονται στο συνημμένο ψηφιακό διάγραμμα (.pdf) κλίμακας 1:20.000, που συνοδεύει και αποτελεί αναπόσπαστο τμήμα της παρούσας, στο οποίο αποτυπώνονται με:

α. με πράσινο περίγραμμα και πράσινη διαγράμμιση, τα τμήματα που αποτελούν δασικές εν γένει εκτάσεις των παρ. 1, 2, 3, 4 και 5 του άρθρου 3 του ν. 998/1979 όπως ισχύει.

β. με κίτρινο περίγραμμα και κίτρινη διαγράμμιση, τα τμήματα που αποτελούν εκτάσεις που δεν διέπονται από τις διατάξεις της δασικής νομοθεσίας.

Από την ημερομηνία δημοσίευσης της παρούσας ο ανωτέρω δασικός χάρτης καθίσταται οριστικός και έχει πλήρη αποδεικτική ισχύ σε κάθε διοικητική ή δικαστική αρχή για όλα τα τμήματα που αποτυπώνονται σε αυτόν με πράσινο περίγραμμα και πράσινη διαγράμμιση, τα οποία αποτελούν δασικές εν γένει εκτάσεις των παραγράφων 1, 2, 3, 4 και 5 του άρθρου 3 του ν. 998/1979, όπως ισχύει.

Επί των ανωτέρω εκτάσεων εφαρμόζονται οι διατάξεις της δασικής νομοθεσίας, με την επιφύλαξη των προβλεπομένων στην παράγραφο 5 του ως άνω άρθρου 3, ως προς τις χορτολιβαδικές και τις πετρώδεις και βραχώδεις εκτάσεις των περιπτώσεων α΄ και β΄ της ως άνω παραγράφου.

Ο οριστικός δασικός χάρτης φυλάσσεται και τηρείται από το Τμήμα Δασικών Χαρτογραφήσεων της Διεύθυνσης Δασών Χίου στον ειδικό διαδικτυακό τόπο ανάρτησης δασικών χαρτών στην ιστοσελίδα της Ε.Κ.ΧΑ. Α.Ε.

Τα λοιπά τμήματα του αναρτημένου δασικού χάρτη, για τα οποία είτε ασκήθηκαν αντιρρήσεις είτε εξαιρέθηκαν κατά τα προβλεπόμενα της με αριθμό 81537/20-12-2017 απόφασης θεώρησης, αποτελούν τον προσωρινό δασικό χάρτη, της παρ. 7 του άρθρου 17 ν. 3889/2010.


Η ισχύς της παρούσας απόφασης αρχίζει από τη δημοσίευσή της στην Εφημερίδα της Κυβερνήσεως.

Η απόφαση αυτή να δημοσιευθεί στην Εφημερίδα της Κυβερνήσεως.

Χίος, 21 Δεκεμβρίου 2017

Ο Συντονιστής Αποκεντρωμένης Διοίκησης

Ν. ΘΕΟΔΩΡΙΔΗΣ

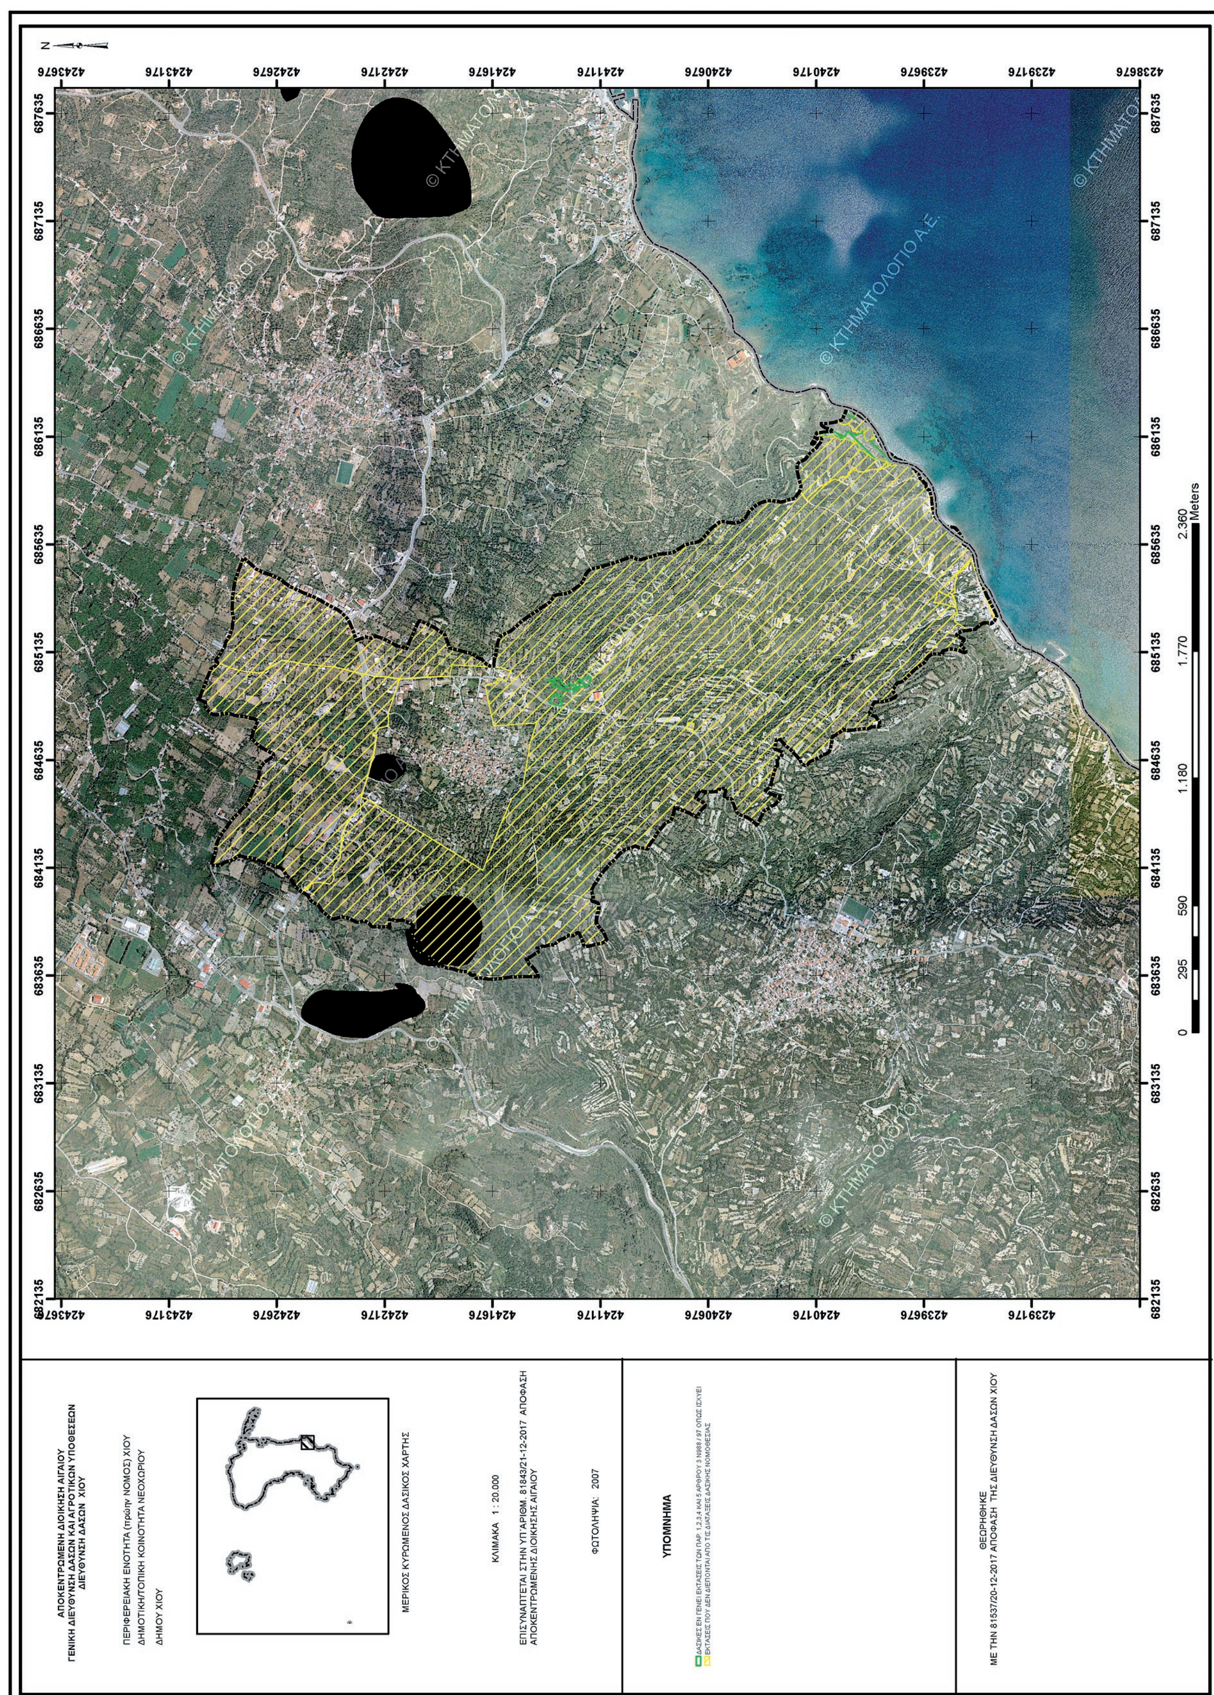

ΕΘΝΙΚΟ ΤΥΠΟΓΡΑΦΕΙΟ
Για τεχνικούς λόγους στο σχεδιάγραμμα, από το ηλεκτρονικό αρχείο, έγινε σμίκρυνση κατά ποσοστό 57%

Αριθμ. 2984 (2)

Μερική ανάκληση απόφασης κήρυξης αναδασωτέας έκτασης, στη θέση «Αγριελιά» Δημοτικής Ενότητας Μυτιλήνης (Τ.Κ. Αγίας Μαρίνας), Δήμου Λέσβου.

Ο ΣΥΝΤΟΝΙΣΤΗΣ ΑΠΟΚΕΝΤΡΩΜΕΝΗΣ ΔΙΟΙΚΗΣΗΣ ΑΙΓΑΙΟΥ

Έχοντας υπόψη:

1. Τις διατάξεις των άρθρων 24 παρ. 1 και 117 παρ. 3 του Συντάγματος.

2. Τις διατάξεις του άρθρου 44 του ν. 998/1979 (ΦΕΚ 289 Α΄) «περί προστασίας των Δασών κ.λπ.», όπως ισχύει.

3. Τις διατάξεις του άρθρου 6 του ν. 3200/1955 «περί διοικητικής αποκεντρώσεως» (ΦΕΚ 97/Α΄/23-04-1955) όπως αυτός τροποποιήθηκε και συμπληρώθηκε μεταγενέστερα με το ν.δ. 532/1970 (ΦΕΚ 103/Α΄/05-05-1970).

4. Τις διατάξεις των άρθρων 6 και 280 του ν. 3852/2010 «Νέα Αρχιτεκτονική της Αυτοδιοίκησης και της Αποκεντρωμένης Διοίκησης - Πρόγραμμα Καλλικράτης» (ΦΕΚ 87/Α΄/07-06-2010) και το π.δ. 143/2010 «Οργανισμός της Αποκεντρωμένης Διοίκησης Αιγαίου» (ΦΕΚ 236/Α΄/ 27-12-2010).

5. Τις διατάξεις του ν. 3861/2010 (ΦΕΚ 112/Α΄/ 13-7-2010) «Ενίσχυση της διαφάνειας με την υποχρεωτική ανάρτηση νόμων και πράξεων των κυβερνητικών, διοικητικών και αυτοδιοικητικών οργάνων στο διαδίκτυο «Πρόγραμμα Διαύγεια» και άλλες διατάξεις».

6. Το άρθρο 56 του ν. 4257/2014 «Επείγουσες ρυθμίσεις αρμοδιότητας Υπουργείου Εσωτερικών» (ΦΕΚ 93/ Α΄/14-04-2014).

7. Τις διατάξεις του ν. 4325/11-05-2015 «Εκδημοκρατισμός της Διοίκησης-Καταπολέμηση Γραφειοκρατίας και Ηλεκτρονική Διακυβέρνηση. Αποκατάσταση αδικιών και άλλες διατάξεις» (ΦΕΚ 47/Α΄/2015).

8. Την αριθμ. 14192/15-05-2017 (ΦΕΚ 250/Υ.Ο.Δ.Δ./ 26-05-2017) απόφαση του Υπουργού Εσωτερικών περί διορισμού του Νικόλαου Θεοδωρίδη ως Συντονιστή της Α.Δ. Αιγαίου.

9. Την αριθμ. 34817/15-06-2017 απόφαση του Συντονιστή Αποκεντρωμένης Διοίκησης Αιγαίου "Μεταβίβαση αρμοδιοτήτων και παροχή εξουσιοδότησης υπογραφής διοικητικών πράξεων και εγγράφων «Με εντολή Συντονιστή» στον Προϊστάμενο της Γενικής Διεύθυνσης Δασών και Αγροτικών Υποθέσεων της Αποκεντρωμένης Διοίκησης Αιγαίου και στους Προϊσταμένους των οργανικών μονάδων αυτής" (ΦΕΚ 2131/Β΄/21-06 2017). Τις με αρ. 160417/1180/08-07-1980, 182447/3049/24-09-1980, 141823/24-02-1983 διαταγές του Υπουργείου Γεωργίας.

10. Την αριθμ. 153373/441/22-02-2017 εγκύκλιο του Υπουργείου Περιβάλλοντος και Ενέργειας.

11. Την αριθμ. 75170/24-11-2017 (Α.Δ.Α. 7ΙΚΧΟΡ1Ι-ΧΒ1) απόφαση του Διευθυντή Δασών Λέσβου με την οποία αναρτήθηκε δασικός χάρτης της Δημοτικής Ενότητας Μυτιλήνης (προ Καποδιστριακοί Ο.Τ.Α. Αγίας Μαρίνας, Αλυφαντών, Λουτρών, Μόριας, Μυτιλήνης, Παναγιούδας, Ταξιαρχών) του Δήμου Λέσβου της Περιφερειακής Ενότητας Λέσβου.

12. Την αριθμ. 20171/2743/15-06-2010 (ΦΕΚ 324/ Δ΄/25-06-2010) απόφαση του Γενικού Γραμματέα Περιφέρειας Βορείου Αιγαίου με την οποία κηρύχθηκε ως αναδασωτέα, έκταση συνολικού εμβαδού 3.785,32 τ.μ. στη θέση «Αγριελιά» Δημοτικής Ενότητας Μυτιλήνης (Τ.Κ. Αγίας Μαρίνας) Δήμου Λέσβου.

13. Την από 20/12/2017 Εισηγητική Έκθεση της Δασολόγου Α. Γιαζάκου.

14. Την από 20/12/2017 Πρόταση της Δ/νσης Δασών Λέσβου για μερική ανάκληση της αριθμ. 20171/2743/ 15-06-2010 (ΦΕΚ 324/Δ΄/25-06-2010) απόφασης κήρυξης ως αναδασωτέας.

15. Από την παρούσα απόφαση δεν προκαλείται δαπάνη για τον κρατικό προϋπολογισμό, αποφασίζουμε:

την μερική ανάκληση της αριθμ. 20171/2743/15-06-2010 (ΦΕΚ 324/Δ΄/25-06-2010) απόφασης Κήρυξης Αναδασωτέας Έκτασης του Γενικού Γραμματέα Περιφέρειας Βορείου Αιγαίου, η οποία βρίσκεται στη θέση «Αγριελιά» Τοπικής Κοινότητας Αγίας Μαρίνας, Δημοτικής Ενότητας Μυτιλήνης του Δήμου Λέσβου, ως προς τις εκτάσεις Ε1 με στοιχεία κορυφών (1, 2, 3, 4,1) εμβαδού 104,62 τ.μ. και Ε2 με στοιχεία κορυφών (5, 6, 7, 8, 9, 10, 11, 12, 5) εμβαδού 78,31 τ.μ., όπως απεικονίζονται στο από Δεκέμβριο 2017 συνημμένο τοπογραφικό διάγραμμα, κλίμακας 1:1000, που συντάχθηκε σε έξι (6) αντίγραφα από την Δασολόγο της Υπηρεσίας Αλεξάνδρα Γιαζάκου και ελέγχθηκε από τον Δ/ντη Δασών Ν. Λέσβου και αποτελεί αναπόσπαστο μέρος της παρούσας, για την πραγματική αιτία, ότι οι ανωτέρω εκτάσεις είχαν χαρακτηριστεί τελεσιδίκως ως μη δασικές, προγενέστερα από την έκδοση της εν λόγω απόφασης κήρυξης ως αναδασωτέας και μέχρι σήμερα διατηρούν μη δασικό χαρακτήρα.

(Ακολουθεί ο πίνακας συντεταγμένων)


Πίνακας συντεταγμένων κορυφών, προτεινόμενης προς ανάκληση αναδάσωσης έκτασης, σε προβολικό σύστημα ΕΓΣΑ '87					
1	725592.965	4323586.740	7	725654.500	4323537.190
2	725588.050	4323591.700	8	725655.017	4323540.194
3	725607.170	4323602.160	9	725655.180	4323541.142
4	725615.113	4323606.348	10	725662.510	4323538.170
5	725668.914	4323523.037	11	725668.860	4323527.040
6	725665.530	4323528.700	12	725670.640	4323525.670
Ε1=104,62 τ.μ. και Ε2 = 78,31 τ.μ.					

Η απόφαση αυτή να δημοσιευθεί στην Εφημερίδα της Κυβερνήσεως

Μυτιλήνη, 17 Ιανουαρίου 2018

Με εντολή Συντονιστή
Αποκεντρωμένης Διοίκησης
Η Αναπληρώτρια Προϊσταμένη της Γενικής
Διεύθυνσης Δασών και Αγροτικών Υποθέσεων

ΑΡΤΕΜΙΣ ΑΛΕΞΙΑΔΟΥ

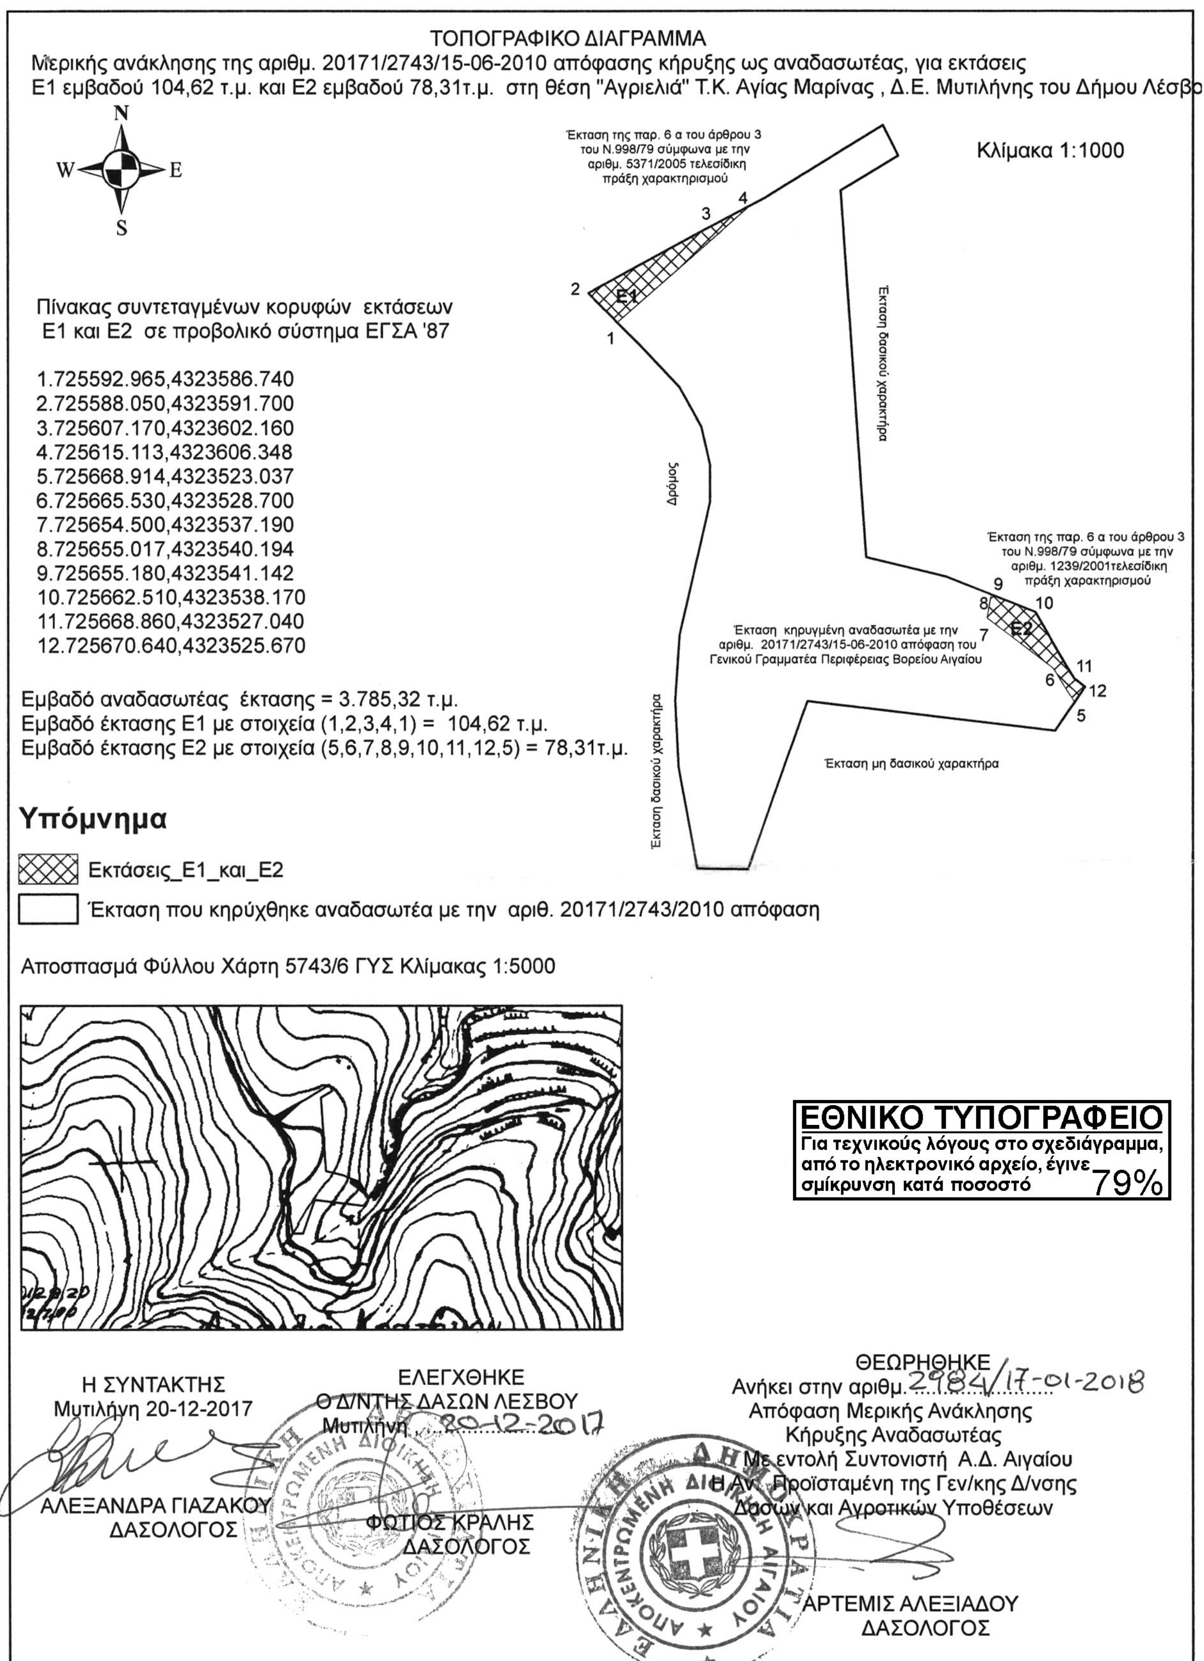

ΤΟΠΟΓΡΑΦΙΚΟ ΔΙΑΓΡΑΜΜΑ
Μερικής ανάκλησης της αριθμ. 20171/2743/15-06-2010 απόφασης κήρυξης ως αναδασωτέας, για εκτάσεις
Ε1 εμβαδού 104,62 τ.μ. και Ε2 εμβαδού 78,31τ.μ. στη θέση "Αγριελιά" Τ.Κ. Αγίας Μαρίνας , Δ.Ε. Μυτιλήνης του Δήμου Λέσβο
N
W
E
S
Έκταση της παρ. 6 α του άρθρου 3 του Ν.998/79 σύμφωνα με την αριθμ. 5371/2005 τελεσίδικη πράξη χαρακτηρισμού
Κλίμακα 1:1000
1
2
3
4
E1
Έκταση δασικού χαρακτήρα
Δρόμος
Έκταση της παρ. 6 α του άρθρου 3 του Ν.998/79 σύμφωνα με την αριθμ. 1239/2001τελεσίδικη πράξη χαρακτηρισμού
Έκταση κηρυγμένη αναδασωτέα με την αριθμ. 20171/2743/15-06-2010 απόφαση του Γενικού Γραμματέα Περιφέρειας Βορείου Αιγαίου
5
6
7
8
9
10
11
12
E2
Έκταση δασικού χαρακτήρα
Έκταση μη δασικού χαρακτήρα
Πίνακας συντεταγμένων κορυφών εκτάσεων
Ε1 και Ε2 σε προβολικό σύστημα ΕΓΣΑ '87
1.725592.965,4323586.740
2.725588.050,4323591.700
3.725607.170,4323602.160
4.725615.113,4323606.348
5.725668.914,4323523.037
6.725665.530,4323528.700
7.725654.500,4323537.190
8.725655.017,4323540.194
9.725655.180,4323541.142
10.725662.510,4323538.170
11.725668.860,4323527.040
12.725670.640,4323525.670
Εμβαδό αναδασωτέας έκτασης = 3.785,32 τ.μ.
Εμβαδό έκτασης Ε1 με στοιχεία (1,2,3,4,1) = 104,62 τ.μ.
Εμβαδό έκτασης Ε2 με στοιχεία (5,6,7,8,9,10,11,12,5) = 78,31τ.μ.
Υπόμνημα
Εκτάσεις_Ε1_και_Ε2
Έκταση που κηρύχθηκε αναδασωτέα με την αριθ. 20171/2743/2010 απόφαση
Αποσπασμά Φύλλου Χάρτη 5743/6 ΓΥΣ Κλίμακας 1:5000
ΕΘΝΙΚΟ ΤΥΠΟΓΡΑΦΕΙΟ
Για τεχνικούς λόγους στο σχεδιάγραμμα, από το ηλεκτρονικό αρχείο, έγινε σμίκρυνση κατά ποσοστό 79%
Η ΣΥΝΤΑΚΤΗΣ
Μυτιλήνη 20-12-2017
ΑΛΕΞΑΝΔΡΑ ΓΙΑΖΑΚΟΥ
ΔΑΣΟΛΟΓΟΣ
ΕΛΕΓΧΘΗΚΕ
Ο Δ/ΝΤΗΣ ΔΑΣΩΝ ΛΕΣΒΟΥ
Μυτιλήνη 20-12-2017
ΦΩΤΙΟΣ ΚΡΑΛΗΣ
ΔΑΣΟΛΟΓΟΣ
ΘΕΩΡΗΘΗΚΕ
Ανήκει στην αριθμ. 2984/17-01-2018
Απόφαση Μερικής Ανάκλησης
Κήρυξης Αναδασωτέας
Με εντολή Συντονιστή Α.Δ. Αιγαίου
Η Αν. Προϊσταμένη της Γεν/κης Δ/νσης
Δασών και Αγροτικών Υποθέσεων
ΑΡΤΕΜΙΣ ΑΛΕΞΙΑΔΟΥ
ΔΑΣΟΛΟΓΟΣ
ΑΠΟΚΕΝΤΡΩΜΕΝΗ ΔΙΟΙΚΗΣΗ ΑΙΓΑΙΟΥ
ΕΛΛΗΝΙΚΗ ΔΗΜΟΚΡΑΤΙΑ

Αριθμ. 817 (3)

Μερική ανάκληση αναδασωτέας έκτασης εμβαδού 47.890,19 τ.μ. στην περιοχή της Τοπικής Κοινότητας Ηρακλείτσας του Δήμου Παγγαίου της ΠΕ Καβάλας.

Ο ΣΥΝΤΟΝΙΣΤΗΣ ΑΠΟΚΕΝΤΡΩΜΕΝΗΣ ΔΙΟΙΚΗΣΗΣ ΜΑΚΕΔΟΝΙΑΣ - ΘΡΑΚΗΣ

Έχοντας υπόψη :

1. Τις διατάξεις

α) Των άρθρων 24 παρ.1 και 117 παρ. 3 του Συντάγματος.

2. Τις διατάξεις του άρθρου 44, του ν. 998/1979, (Α΄ 289) όπως ισχύει.

3. Τις διατάξεις της παραγράφου 9 του άρθρου 17 του ν. 3889/2010 (ΦΕΚ 182/τ. Α΄/14-10-2010) όπως προστέθηκε με την παράγραφο 3 άρθρου δεύτερου του ν. 4462/2017 (ΦΕΚ 39/τ. Α΄/28-3-2017).

4. Τις διατάξεις των άρθρων 6 και 280 του ν. 3852/2010 (ΦΕΚ Α΄/87/7-6-2010) «Περί Νέας Αρχιτεκτονικής της Αυτοδιοίκησης και της Αποκεντρωμένης Διοίκησης-Πρόγραμμα Καλλικράτης».

5. Τις διατάξεις του ν. 3861/2010 (ΦΕΚ 112/Α΄/13-7-2010) «Ενίσχυση της διαφάνειας με την υποχρεωτική ανάρτηση νόμων και πράξεων των κυβερνητικών, διοικητικών και αυτοδιοικητικών οργάνων στο διαδίκτυο «Πρόγραμμα Διαύγεια» και άλλες διατάξεις».

6. Τις διατάξεις του ν. 4280/2014 (ΦΕΚ 159/τ. Α΄/8-8-2014) «Περιβαλλοντική αναβάθμιση και ιδιωτική πολεοδόμηση-Βιώσιμη ανάπτυξη οικισμών Ρυθμίσεις δασικής νομοθεσίας και άλλες διατάξεις».

7. Τις διατάξεις του άρθρου 56 του ν. 4257/2014 (ΦΕΚ 93/τ. Α΄/14-4-2014) «Επείγουσες ρυθμίσεις αρμοδιότητας Υπουργείου Εσωτερικών».

8. Τις διατάξεις των άρθρων 28 και 28Α του ν. 4325/2015 (ΦΕΚ 47/τ. Α΄/11-5-2015) «Εκδημοκρατισμός της διοίκησης-Καταπολέμηση Γραφειοκρατία και Ηλεκτρονική Διακυβέρνηση. Αποκατάσταση αδικιών και άλλες διατάξεις».

9. Την υπ' αριθ. 14138/15-5-2017 απόφαση του Υπουργού Εσωτερικών (ΦΕΚ 250/τ Υ.Ο.Δ.Δ/26-5-2017-ΑΔΑ ΩΩ09465ΩΘ7-ΗΜΞ) για τον διορισμό του Συντονιστή της Αποκεντρωμένης Διοίκησης Μακεδονίας Θράκης.

10. Την υπ’ αριθ. 35748/30-5-2017 (ΦΕΚ 1971/τ. Β΄/7-6-2017) απόφαση του Συντονιστή της Αποκεντρωμένης Διοίκησης Μακεδονίας-Θράκης «Ανάθεση άσκησης αρμοδιοτήτων σε οργανικές μονάδες της Αποκεντρωμένης Διοίκησης Μακεδονίας - Θράκης και παροχή εξουσιοδότηση υπογραφής πράξεων και εγγράφων «Με Εντολή Συντονιστή» στους προϊσταμένους των οργανικών μονάδων της Αποκεντρωμένης Διοίκησης Μακεδονίας Θράκης».

11. Τις διατάξεις του υπ. αριθ. 142/2010 π.δ. (ΦΕΚ Α΄/235/27-12-2010) με θέμα την ίδρυση και διάρθρωση του Οργανισμού της Αποκεντρωμένης Διοίκησης Μακεδονίας - Θράκης.

12. Τις υπ' αριθ. 153373/441/22-2-2017 (ΑΔΑ: 61ΤΗ4653Π8-Ω7Θ) και 158577/1580/4-7-2017 (ΑΔΑ: Ψ1Ρ74653Π8-Ω1Ω) εγκυκλίους του Αναπληρωτή Υπουργού Περιβάλλοντος και Ενέργειας.

13. Την υπ' αριθ. 33053/20-1-1962 (ΦΕΚ 42/τ. Β΄/6-2-1962) απόφαση του Νομάρχη Καβάλας «Περί κηρύξεως ως αναδασωτέας εκτάσεως εν τω νομώ Καβάλας».

14. Την υπ' αριθ. 13197/17-2-2015 δ/γή της Γενικής Δ/νσης Δασών και Αγροτικών Υποθέσεων της Αποκεντρωμένης Διοίκησης Μακεδονίας Θράκης.

15. Την υπ' αριθ. 22636/3-11-2017 εισήγηση-αναφορά του Δασαρχείου Καβάλας

16. Την υπ' αριθμ. 22488/8-11-2017 εισήγηση-αναφορά της Δ/νσης Δασών Καβάλας, αποφασίζουμε:

Αίρουμε μερικώς, σύμφωνα με τις διατάξεις του άρθρου 44 του ν. 998/1979 όπως τροποποιήθηκε και ισχύει, την υπ' αριθ. 33053/20-1-1962 (ΦΕΚ 42/τ. Β΄/6-2-1962) απόφαση του Νομάρχη Καβάλας, με την οποία κηρύχθηκε ως αναδασωτέα, συνολική επιφάνεια 1500 στρεμμάτων, για έκταση εμβαδού 47.890,19 τ.μ. στην περιοχή της Τοπικής Κοινότητας Ηρακλείτσας του Δήμου Παγγαίου της Π.Ε. Καβάλας, καθώς σύμφωνα με το περιεχόμενο του αναρτημένου Δασικού Χάρτη της Τ.Κ. Ν. Ηρακλείτσας, η αναφερόμενη έκταση δεν αποτελούσε ούτε αποτελεί δάσος ή δασική έκταση, σύμφωνα με την φωτοερμηνεία των παλαιότερων και των πρόσφατων αεροφωτογραφιών.

Η εν θέματι έκταση, εμβαδού 47.890,19 τ.μ., αποτυπώνεται στο επισυναπτόμενο τοπογραφικό διάγραμμα, κλίμακας 1:5000, το οποίο περιέχει απόσπασμα προσανατολιστικού χάρτη σε κλίμακα 1:50.000.

Από την παρούσα δεν προκύπτει δαπάνη σε βάρος του Κρατικού Προϋπολογισμού.

Η απόφαση αυτή να δημοσιευθεί στην Εφημερίδα της Κυβερνήσεως.

Θεσσαλονίκη, 12 Ιανουαρίου 2018


Ο Συντονιστής Αποκεντρωμένης Διοίκησης

ΙΩΑΝΝΗΣ ΣΑΒΒΑΣ

ΑΡΣΗ ΑΝΑΔΑΣΩΣΗΣ ΑΠΟ ΕΚΤΑΣΗ
ΜΕ ΕΜΒΑΔΟΝ Ε = 47.890,19 Τ.Μ.
ΣΤΗΝ Τ.Κ. ΗΡΑΚΛΕΙΤΣΑΣ ΤΟΥ ΔΗΜΟΥ ΠΑΓΓΑΙΟΥ Π.Ε. ΚΑΒΑΛΑΣ


ΑΠΟΚΕΝΤΡΩΜΕΝΗ ΔΙΟΙΚΗΣΗ
ΜΑΚΕΔΟΝΙΑΣ-ΘΡΑΚΗΣ
ΓΕΝΙΚΗ Δ/ΝΣΗ ΔΑΣΩΝ ΚΑΙ ΑΓΡΟΤΙΚΩΝ ΥΠΟΘΕΣΕΩΝ
Δ/ΝΣΗ ΣΥΝΤ/ΣΜΟΥ & ΕΠΙΘ/ΣΗΣ ΔΑΣΩΝ
Δ/ΝΣΗ ΔΑΣΩΝ Ν.ΚΑΒΑΛΑΣ
ΔΑΣΑΡΧΕΙΟ ΚΑΒΑΛΑΣ

ΤΟΠΟΓΡΑΦΙΚΟ ΔΙΑΓΡΑΜΜΑ
ΚΛΙΜΑΚΑ 1:5.000

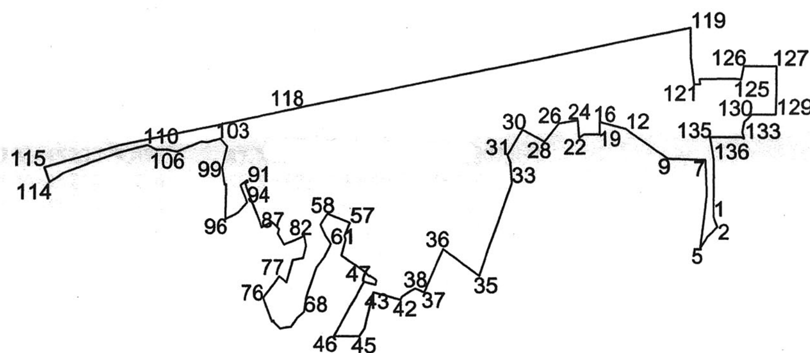

ΕΘΝΙΚΟ ΤΥΠΟΓΡΑΦΕΙΟ
Για τεχνικούς λόγους στο σχεδιάγραμμα, από το ηλεκτρονικό αρχείο, έγινε σμίκρυνση κατά ποσοστό 81%

ΧΑΡΤΗΣ ΠΡΟΣΑΝΑΤΟΛΙΣΜΟΥ
ΚΛΙΜΑΚΑ 1:50.000

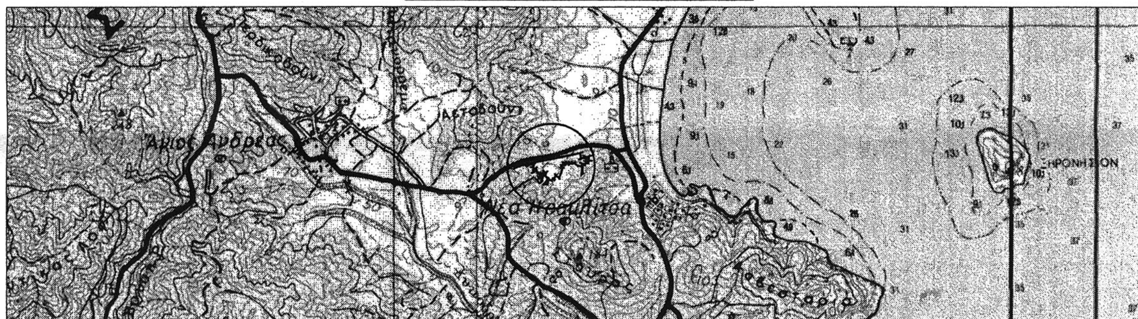

Το παρόν αποτελεί αναπόσπαστο μέρος της υπ' αριθ. 817/12.1.2018 απόφασης του Συντονιστή Αποκεντρωμένης Διοίκησης Μακεδονίας Θράκης.

ΘΕΣ/ΝΙΚΗ 12 / 1 / 2018	ΚΑΒΑΛΑ 8 / 1 / 2017	ΚΑΒΑΛΑ 3 / 11 / 2017	ΚΑΒΑΛΑ 3 / 11 / 2017
Ο ΣΥΝΤΟΝΙΣΤΗΣ ΑΠΟΚΕΝΤΡ. ΔΙΟΙΚ. ΜΑΚΕΔΟΝΙΑΣ ΘΡΑΚΗΣ	Με εντολή Συντονιστή Ο ΔΙΕΥΘΥΝΤΗΣ ΔΑΣΩΝ Ν. ΚΑΒΑΛΑΣ	Με εντολή Συντονιστή Η ΔΑΣΑΡΧΗΣ ΚΑΒΑΛΑΣ	Ο ΣΥΝΤΑΚΤΗΣ
Δρ. ΙΩΑΝΝΗΣ Κ. ΣΑΒΒΑΣ	ΙΩΑΝΝΗΣ ΚΑΠΕΤΑΝΓΙΑΝΝΗΣ ΔΑΣΟΛΟΓΟΣ ΜΕ Α' ΒΑΘΜΟ	ΖΩΗ ΓΕΩΡΓΟΥΣΗ ΔΑΣΟΛΟΓΟΣ ΜΕ Α' ΒΑΘΜΟ	ΕΙΡΗΝΗ ΓΚΟΥΤΑΡΑ ΔΑΣΟΛΟΓΟΣ ΜΕ Α΄ ΒΑΘΜΟ

Συντεταγμένες σε σύστημα ΕΓΣΑ ' 87 :

1.X=525847,655 Y=4523812,014
2.X=525850,880 Y=4523803,230
3.X=525842,720 Y=4523795,070
4.X=525841,530 Y=4523793,360
5.X=525836,757 Y=4523786,469
6.X=525842,474 Y=4523829,939
7.X=525841,519 Y=4523858,253
8.X=525813,794 Y=4523859,120
9.X=525811,225 Y=4523859,200
10.X=525788,377 Y=4523875,711
11.X=525783,679 Y=4523879,106
12.X=525777,394 Y=4523883,648
13.X=525776,650 Y=4523883,980
14.X=525770,435 Y=4523885,581
15.X=525755,920 Y=4523889,320
16.X=525755,914 Y=4523889,316
17.X=525755,927 Y=4523885,045
18.X=525755,935 Y=4523882,534
19.X=525755,945 Y=4523879,136
20.X=525749,670 Y=4523879,117
21.X=525742,249 Y=4523879,095
22.X=525738,571 Y=4523876,216
23.X=525738,554 Y=4523876,446
24.X=525737,443 Y=4523890,806
25.X=525727,979 Y=4523889,341
26.X=525721,637 Y=4523888,359
27.X=525709,695 Y=4523873,880
28.X=525709,056 Y=4523873,105
29.X=525694,107 Y=4523881,510
30.X=525691,626 Y=4523882,905
31.X=525679,441 Y=4523862,238
32.X=525681,599 Y=4523856,642
33.X=525682,759 Y=4523839,740
34.X=525664,313 Y=4523784,774
35.X=525657,284 Y=4523763,829
36.X=525628,174 Y=4523785,562
37.X=525613,196 Y=4523750,378
38.X=525605,611 Y=4523753,532
39.X=525605,578 Y=4523753,418
40.X=525605,500 Y=4523753,470
41.X=525595,124 Y=4523746,794
42.X=525594,146 Y=4523744,466
43.X=525571,987 Y=4523750,438
44.X=525565,171 Y=4523721,289
45.X=525561,042 Y=4523714,707
46.X=525541,410 Y=4523714,680
47.X=525564,590 Y=4523759,050
48.X=525573,419 Y=4523756,560
49.X=525574,263 Y=4523760,172
50.X=525569,099 Y=4523764,022
51.X=525568,520 Y=4523763,320
52.X=525566,455 Y=4523765,901
53.X=525566,495 Y=4523765,963
54.X=525547,224 Y=4523780,330
55.X=525550,473 Y=4523792,976
56.X=525549,620 Y=4523796,170
57.X=525553,730 Y=4523806,850
58.X=525536,470 Y=4523814,240
59.X=525530,720 Y=4523805,210
60.X=525534,830 Y=4523796,170
61.X=525538,940 Y=4523789,600
62.X=525534,010 Y=4523778,930
63.X=525527,430 Y=4523770,710
64.X=525519,220 Y=4523745,250
65.X=525517,643 Y=4523735,053
66.X=525517,607 Y=4523734,998
67.X=525517,632 Y=4523734,980
68.X=525517,570 Y=4523734,580
69.X=525511,280 Y=4523729,430
70.X=525506,370 Y=4523722,260
71.X=525501,620 Y=4523721,528
72.X=525497,280 Y=4523720,860
73.X=525491,270 Y=4523726,360
74.X=525491,465 Y=4523727,270
75.X=525490,365 Y=4523726,526
76.X=525483,084 Y=4523745,637
77.X=525496,139 Y=4523763,001
78.X=525502,679 Y=4523758,220
79.X=525507,710 Y=4523776,460
80.X=525516,750 Y=4523778,110
81.X=525519,220 Y=4523787,960
82.X=525517,570 Y=4523796,170
83.X=525500,400 Y=4523789,010
84.X=525494,880 Y=4523797,720
85.X=525496,120 Y=4523801,530
86.X=525489,792 Y=4523807,561
87.X=525481,345 Y=4523802,896
88.X=525475,660 Y=4523817,787
89.X=525468,370 Y=4523836,880
90.X=525467,652 Y=4523838,761
91.X=525469,973 Y=4523840,212
92.X=525469,223 Y=4523841,506
93.X=525463,489 Y=4523837,341
94.X=525469,399 Y=4523823,665
95.X=525461,513 Y=4523815,423
96.X=525451,231 Y=4523809,711
97.X=525451,759 Y=4523838,107
98.X=525450,440 Y=4523837,750
99.X=525448,170 Y=4523851,710
100.X=525450,452 Y=4523861,233
101.X=525452,330 Y=4523869,070
102.X=525449,420 Y=4523872,160
103.X=525446,290 Y=4523875,480
104.X=525435,720 Y=4523872,460
105.X=525430,904 Y=4523872,864
106.X=525411,157 Y=4523864,785
107.X=525404,005 Y=4523866,420
108.X=525394,560 Y=4523866,420
109.X=525388,470 Y=4523869,630
110.X=525387,390 Y=4523870,200
111.X=525364,360 Y=4523864,160
112.X=525341,570 Y=4523856,410
113.X=525318,560 Y=4523847,380
114.X=525308,440 Y=4523840,020
115.X=525304,258 Y=4523852,344
116.X=525324,359 Y=4523858,317
117.X=525363,675 Y=4523870,001
118.X=525512,915 Y=4523900,856
119.X=525828,729 Y=4523966,150
120.X=525829,085 Y=4523940,424
121.X=525831,904 Y=4523919,866
122.X=525837,017 Y=4523920,146
123.X=525836,159 Y=4523924,152
124.X=525864,448 Y=4523924,442
125.X=525870,199 Y=4523923,990
126.X=525872,242 Y=4523934,701
127.X=525897,943 Y=4523934,782
128.X=525897,979 Y=4523923,431
129.X=525898,067 Y=4523895,482
130.X=525878,986 Y=4523895,422
131.X=525873,488 Y=4523889,456
132.X=525871,874 Y=4523880,931
133.X=525873,371 Y=4523875,597
134.X=525870,290 Y=4523876,873
135.X=525845,288 Y=4523876,797
136.X=525848,353 Y=4523859,014

Εμβαδόν 1,2,3,4,5....136 = 47.890,19 τ.μ.